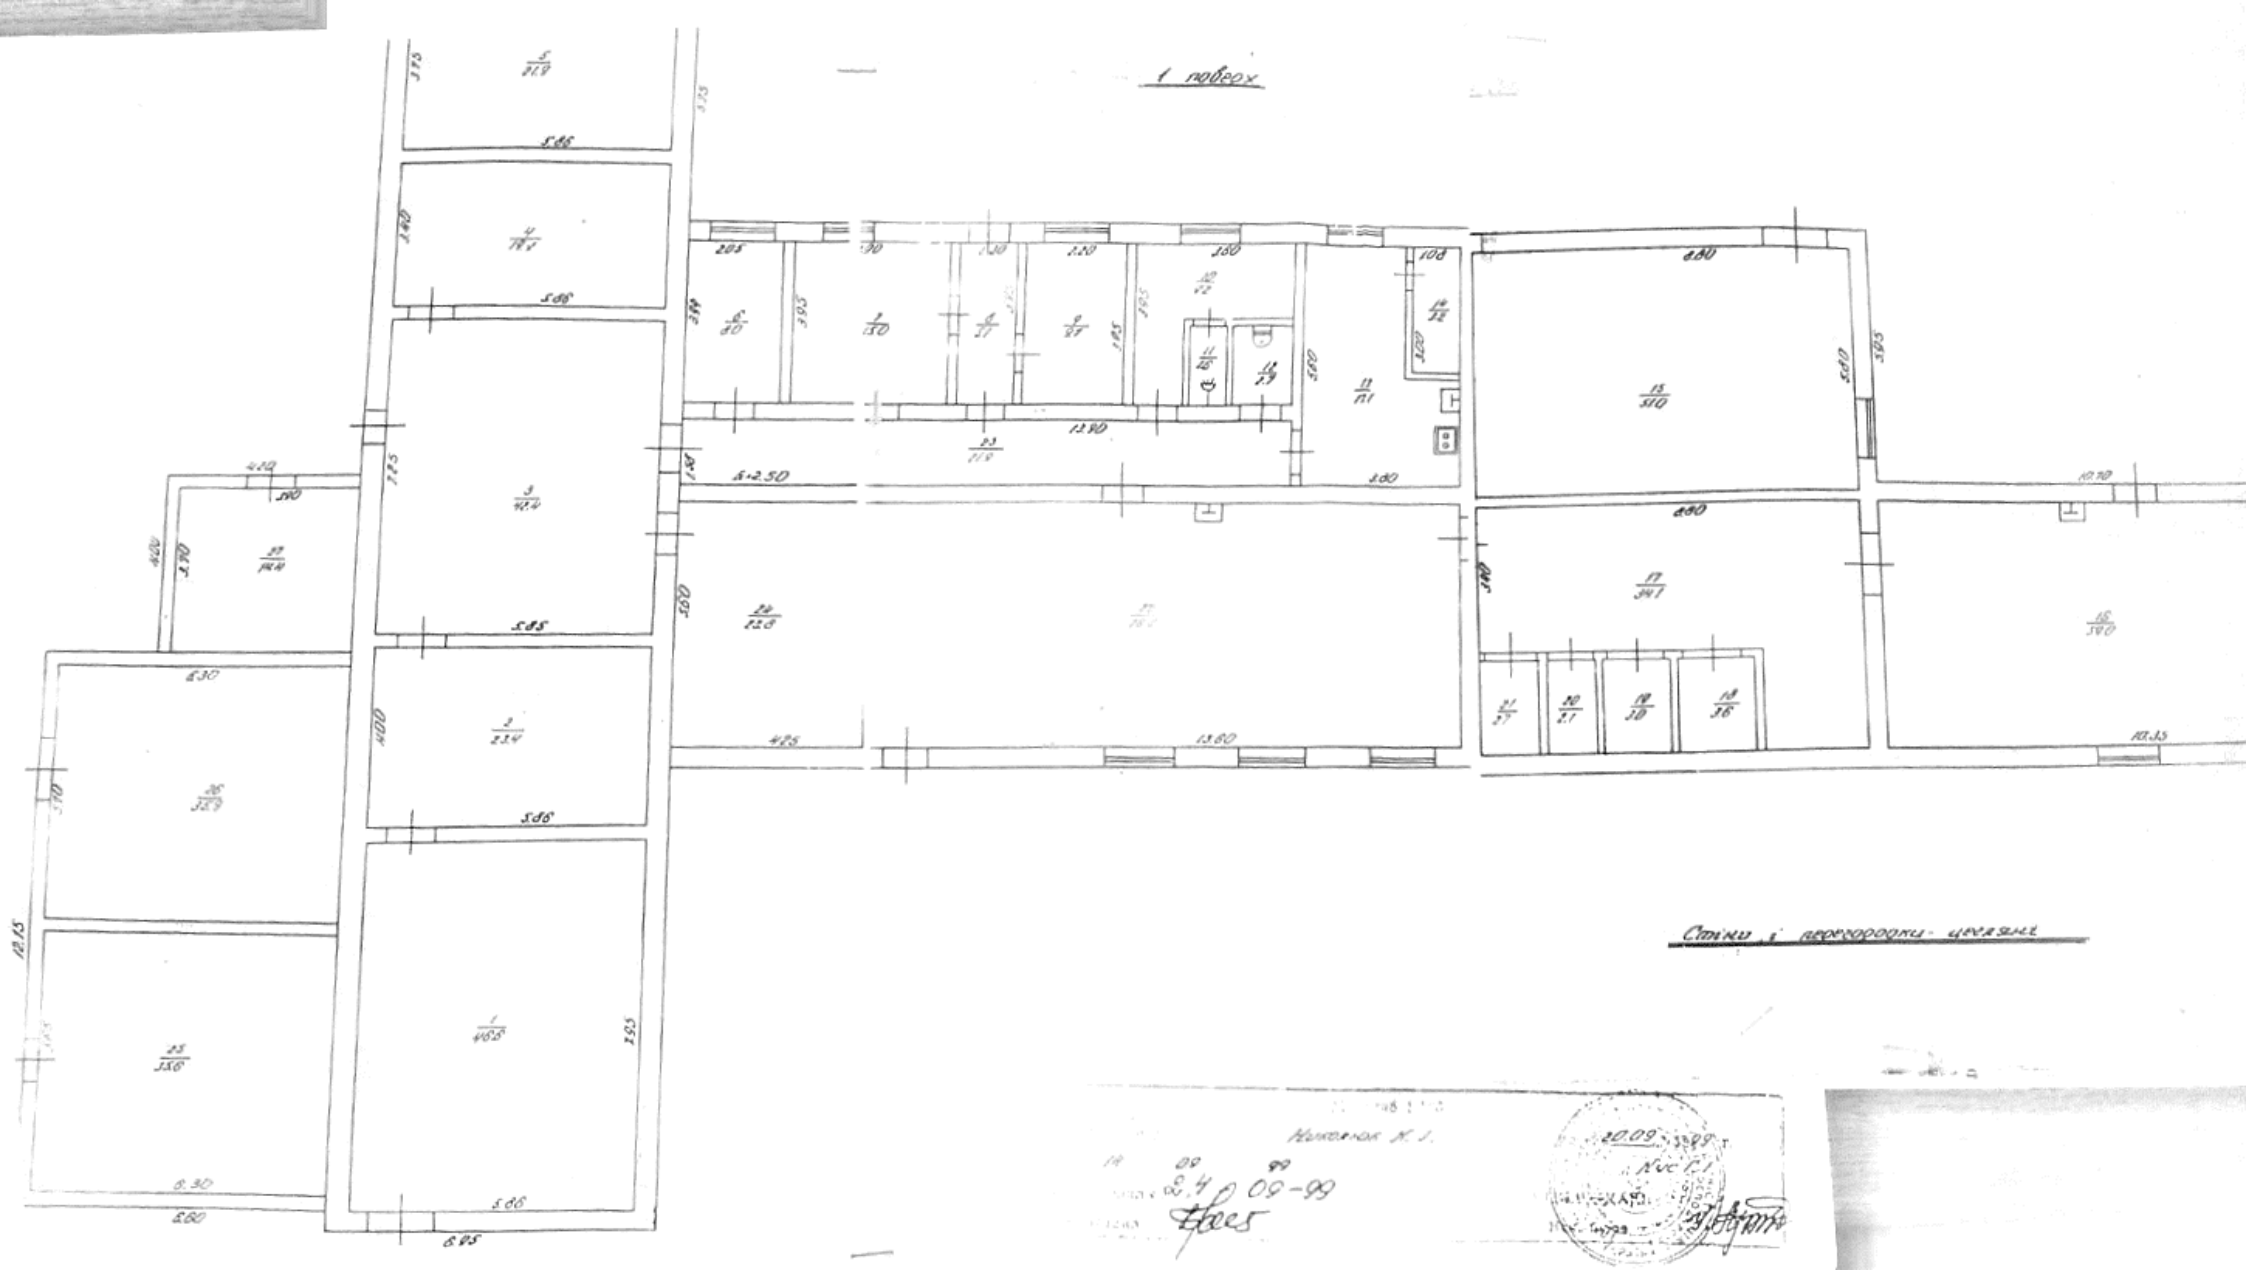
1 поверх
Стіни і перегородки - цегляні
Николаюк К. І.
20.09.99
Кус Г.І.
09-99